SITUAČNÍ VÝKRES POSTUPU VÝSTAVBY

MĚŘÍTKO 1:250

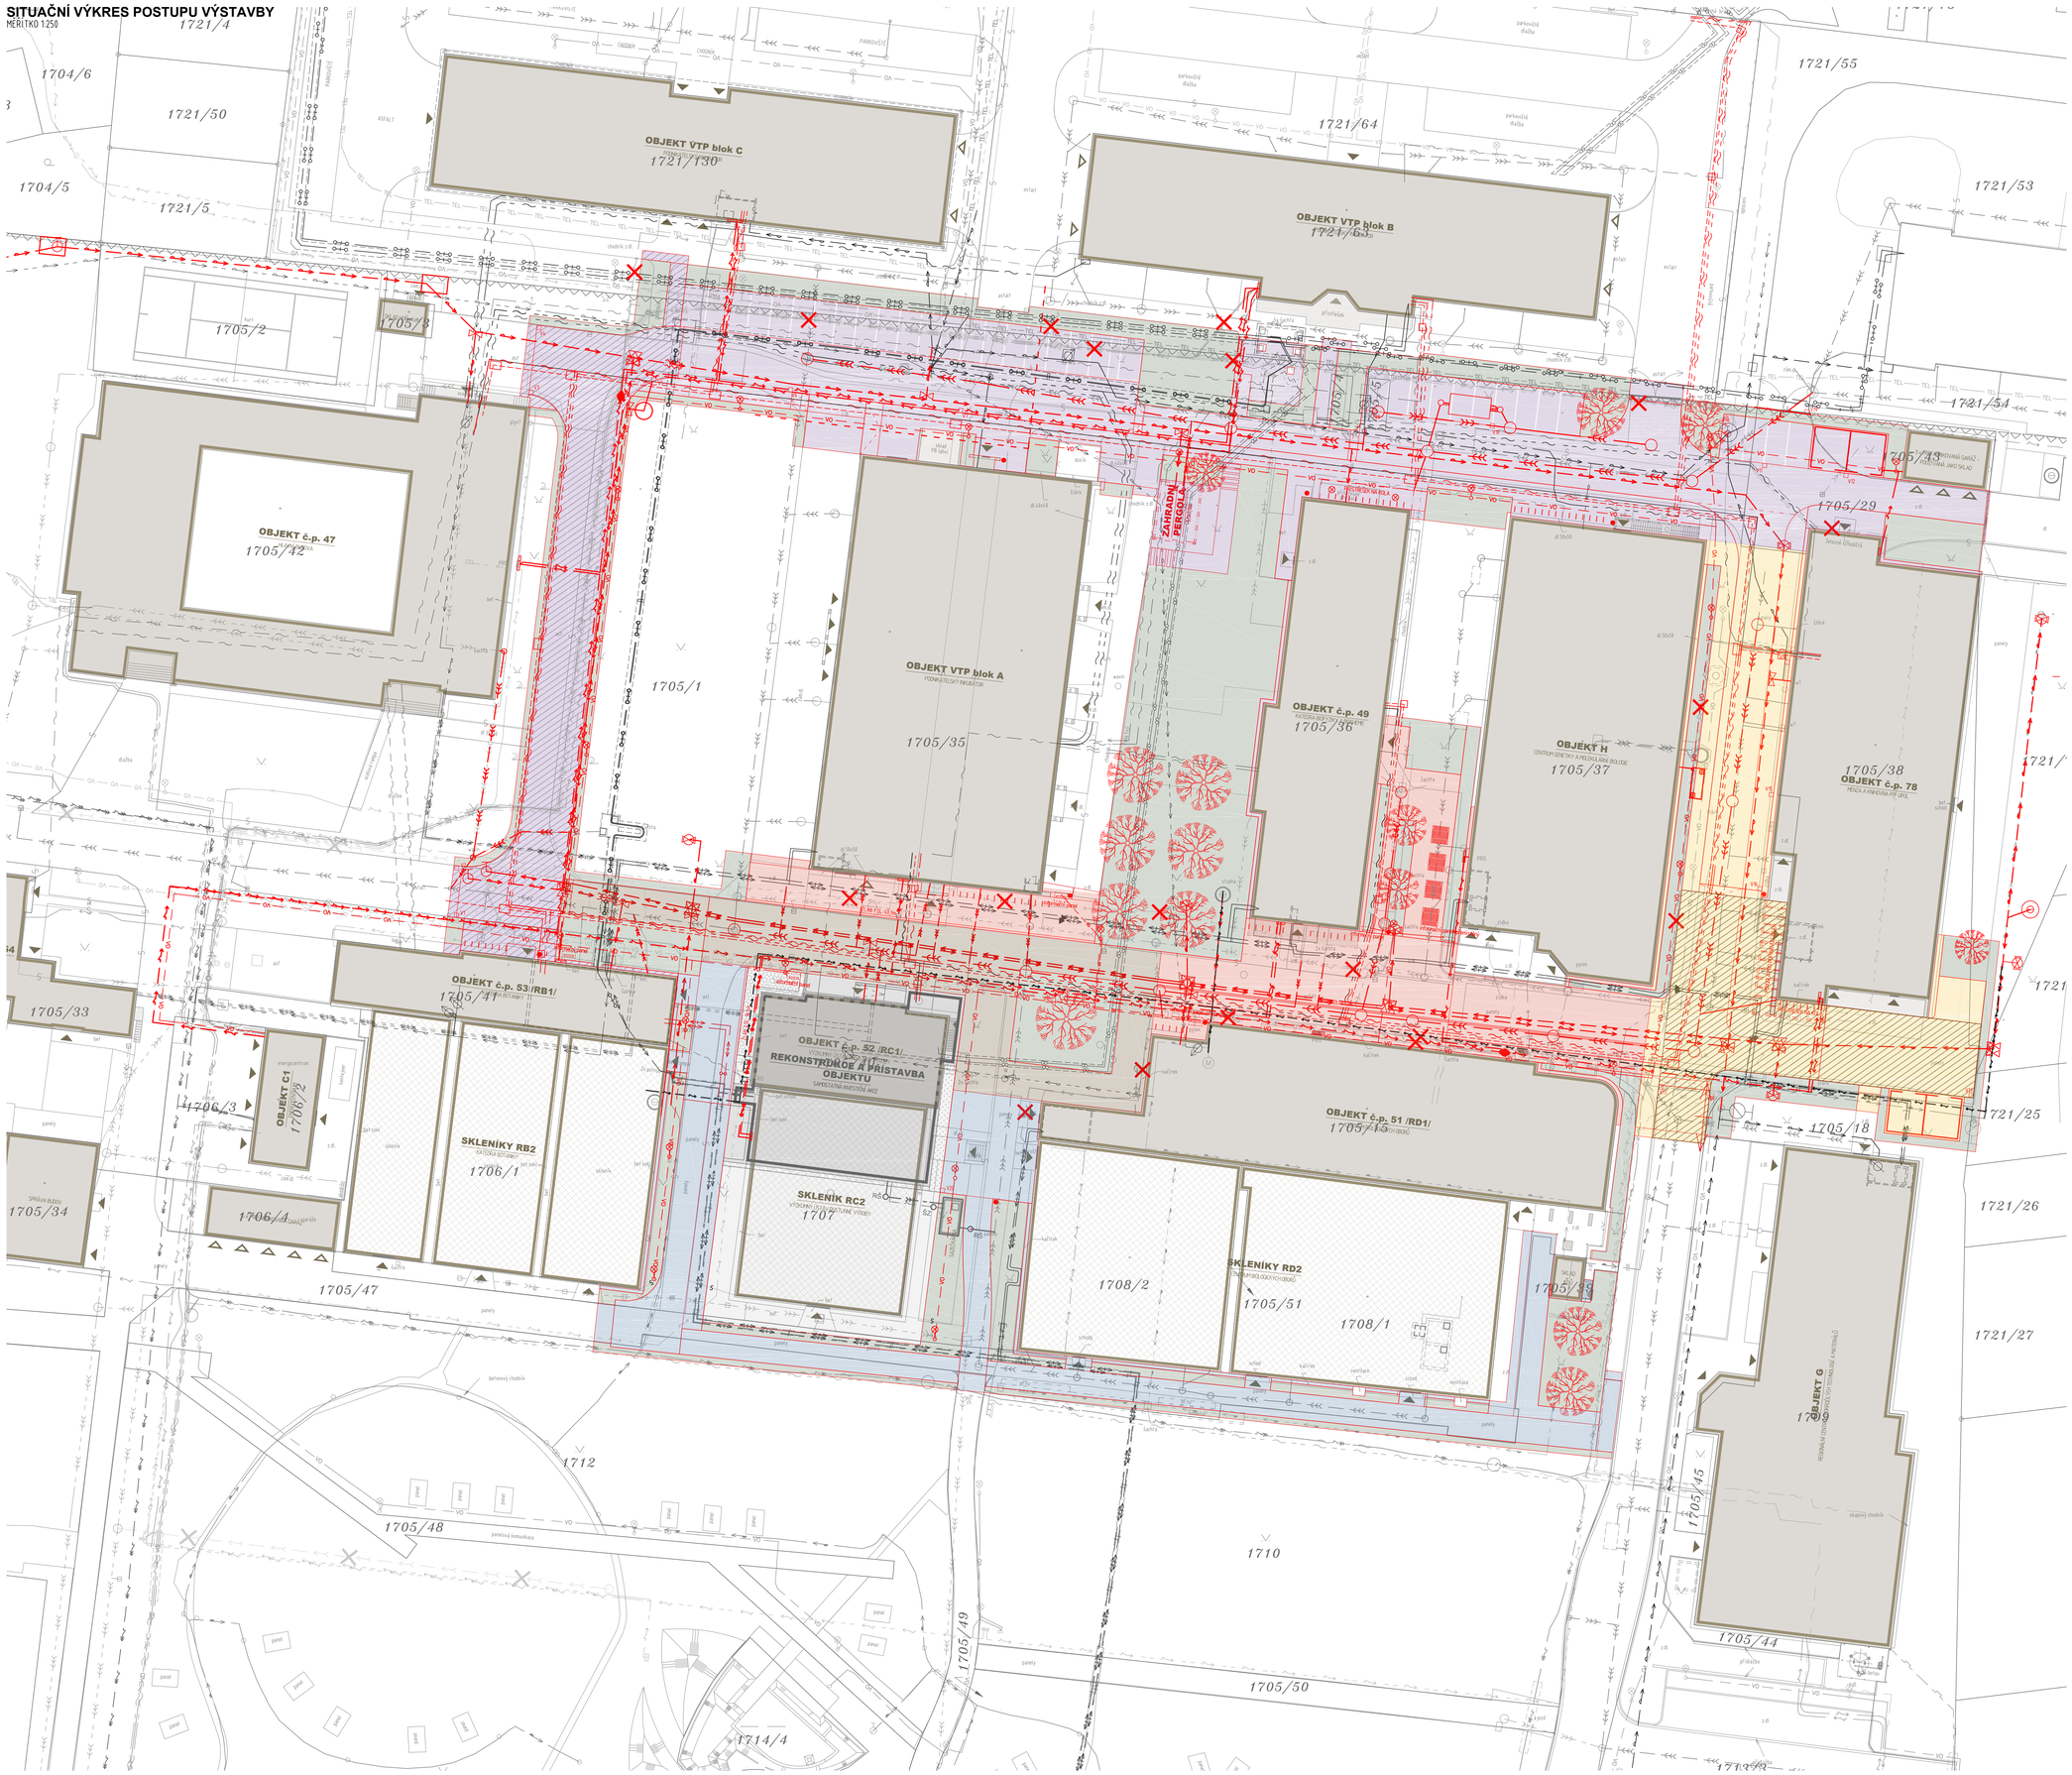

Značení postupně realizovaných úseků

- ÚSEK A
- ÚSEK B1
- ÚSEK B2
- ÚSEK C1
- ÚSEK C2
- ÚSEK D
- ÚSEK E
- ÚSEK F

Technická infrastruktura

Kanalizační síť

- KANALIZACE JEDNOTNÁ - STÁVAJÍCÍ PODZEMNÍ TRASA /zaměřená/
- KANALIZACE JEDNOTNÁ - STÁVAJÍCÍ PODZEMNÍ TRASA /nezaměřená/
- KANALIZACE DRENÁŽNÍ - STÁVAJÍCÍ PODZEMNÍ TRASA /zaměřená/
- KANALIZACE STÁVAJÍCÍ NEFUNKČNÍ - ODPOJENÁ
- KANALIZACE JEDNOTNÁ - PODZEMNÍ TRASA /návrh trasy/
- KANALIZACE JEDNOTNÁ - NÁVRH NA ZRUŠENÍ

Vodovodní síť

- VODOVODNÍ POTRUBÍ PITNÉ VODY - STÁVAJÍCÍ PODZEMNÍ TRASA /zaměřená/
- VODOVODNÍ POTRUBÍ PITNÉ VODY - STÁVAJÍCÍ PODZEMNÍ TRASA /nezaměřená/
- VODOVODNÍ POTRUBÍ UŽITKOVÉ VODY - STÁVAJÍCÍ PODZEMNÍ TRASA /zaměřená/
- VODOVODNÍ POTRUBÍ UŽITKOVÉ VODY - STÁVAJÍCÍ PODZEMNÍ TRASA /nezaměřená/
- VODOVODNÍ POTRUBÍ PITNÉ VODY - PODZEMNÍ TRASA /návrh trasy/
- VODOVODNÍ POTRUBÍ PITNÉ VODY - NÁVRH NA ZRUŠENÍ
- VODOVODNÍ POTRUBÍ UŽITKOVÉ VODY - PODZEMNÍ TRASA /návrh trasy/
- VODOVODNÍ POTRUBÍ UŽITKOVÉ VODY - NÁVRH NA ZRUŠENÍ

Silnoproudá síť

- SILOVÉ VEDENÍ VN - STÁVAJÍCÍ PODZEMNÍ TRASA /zaměřená/
- SILOVÉ VEDENÍ NN - STÁVAJÍCÍ PODZEMNÍ TRASA /zaměřená/
- SILOVÉ VEDENÍ NN - STÁVAJÍCÍ PODZEMNÍ TRASA /nezaměřená/
- SILOVÉ VEDENÍ VO - STÁVAJÍCÍ PODZEMNÍ TRASA /zaměřená/
- SILOVÉ VEDENÍ VO - STÁVAJÍCÍ PODZEMNÍ TRASA /nezaměřená/
- SILOVÉ VEDENÍ NN - PODZEMNÍ TRASA /návrh trasy/
- VEDENÍ NN A SLP /MULTIKANÁLY/ - PODZEMNÍ TRASA /návrh trasy/
- SILOVÉ VEDENÍ NN - NÁVRH NA ZRUŠENÍ
- SILOVÉ VEDENÍ VO - PODZEMNÍ TRASA /návrh trasy/
- SILOVÉ VEDENÍ VO - NÁVRH NA ZRUŠENÍ

Slaboproudá síť

- METALICKÉ KABELY - STÁVAJÍCÍ PODZEMNÍ TRASA /zaměřená/ nové vedení v rámci akcí ČRH, RCPTM, objektu Č.51
- METALICKÉ KABELY - STÁVAJÍCÍ PODZEMNÍ TRASA /nezaměřená/ nové vedení v rámci akcí ČRH, RCPTM, objektu Č.51
- METALICKÉ KABELY - STÁVAJÍCÍ PODZEMNÍ TRASA /zaměřená/ původní vedení, u kterých není znám přesný stav
- METALICKÉ KABELY - STÁVAJÍCÍ PODZEMNÍ TRASA /nezaměřená/ původní vedení, u kterých není znám přesný stav
- METALICKÉ KABELY - STÁVAJÍCÍ NADZEMNÍ TRASA /nezaměřená/
- OPTICKÉ KABELY - STÁVAJÍCÍ PODZEMNÍ TRASA /zaměřená/ nové vedení budované v rámci inv. akcí ČRH, RCPTM, objektu Č.51
- OPTICKÉ KABELY - STÁVAJÍCÍ PODZEMNÍ TRASA /nezaměřená/ nové vedení budované v rámci inv. akcí ČRH, RCPTM, objektu Č.51
- OPTICKÉ KABELY - STÁVAJÍCÍ PODZEMNÍ TRASA /zaměřená/ původní vedení, u kterých není znám přesný stav
- OPTICKÉ KABELY - STÁVAJÍCÍ PODZEMNÍ TRASA /nezaměřená/ původní vedení, u kterých není znám přesný stav
- OPTICKÉ KABELY - STÁVAJÍCÍ PODZEMNÍ TRASA /nezaměřená/ kabely UPCK, CVT, RIO MEDIA
- OPTICKÉ KABELY - STÁVAJÍCÍ NADZEMNÍ TRASA /nezaměřená/
- OPTICKÉ A METALICKÉ KABELY - STÁVAJÍCÍ PODZEMNÍ TRASA /zaměřená/ kabely TELEFÓNICA O2 Czech Republic
- OPTICKÉ A METALICKÉ KABELY - STÁVAJÍCÍ PODZEMNÍ TRASA /nezaměřená/ kabely TELEFÓNICA O2 Czech Republic
- METALICKÉ KABELY - PODZEMNÍ TRASA /návrh trasy/
- METALICKÉ KABELY - NÁVRH NA ZRUŠENÍ
- OPTICKÉ KABELY - PODZEMNÍ TRASA /návrh trasy/
- OPTICKÉ KABELY - NÁVRH NA ZRUŠENÍ

Plynovodní síť

- PLYNOVODNÍ POTRUBÍ TECHNICKÝ PLYN - STÁVAJÍCÍ PODZEMNÍ TRASA /zaměřená/

Zásobování teplem

- PAROVODNÍ POTRUBÍ - STÁVAJÍCÍ PODZEMNÍ TRASA /zaměřená/
- PAROVODNÍ POTRUBÍ - STÁVAJÍCÍ PODZEMNÍ TRASA /nezaměřená/
- PAROVODNÍ POTRUBÍ - STÁVAJÍCÍ PODZEMNÍ TRASA /odpojená/
- PAROVODNÍ POTRUBÍ - STÁVAJÍCÍ ŽELEZOBETONOVÝ KANÁL
- PAROVODNÍ POTRUBÍ - STÁVAJÍCÍ SIGNALIZAČNÍ KABEL
- TEPLOVODNÍ POTRUBÍ - STÁVAJÍCÍ PODZEMNÍ TRASA /zaměřená/
- TEPLOVODNÍ POTRUBÍ - STÁVAJÍCÍ PODZEMNÍ TRASA /nezaměřená/
- TEPLOVODNÍ POTRUBÍ - STÁVAJÍCÍ SIGNALIZAČNÍ KABEL
- TEPLOVODNÍ POTRUBÍ - PODZEMNÍ TRASA /návrh trasy/
- TEPLOVODNÍ POTRUBÍ - NÁVRH NA ZRUŠENÍ

Název stavby

REKONSTRUKCE AREÁLOVÝCH KOMUNIKACÍ VČETNĚ TECHNICKÉ INFRASTRUKTURY - I. ETAPA

DOKUMENTACE PRO PROVEDENÍ STAVBY

Investor
UNIVERZITA PALACKÉHO V OLOMOUCI
KŘÍŽKOVSKÁ 8, 779 11 OLOMOUC
IČ: 61989592

Generální projektant
ALFAPROJEKT OLOMOUC a.s.
TYLOVA 4, 772 00, OLOMOUC
IČ: 25845280
Zakázkové číslo: 8-062/18/B3

Architekt projektu	Manažer projektu	Hlavní inženýr projektu
	ING. FRANTIŠEK BABKA	ING. PETR ZACHROLE

Zpracovatel předmětné části dokumentace		Autorizace	ALFAPROJEKT OLOMOUC a.s. Tylova 4, 772 00 Olomouc tel.: 585225856 fax: 585225866 IČO: 25845280 DIČ: CZ25845280 e-mail: alfaprojekt@alfaprojekt.com
Zodpovědný projektant: ING. PETR ZACHROLE	Vypracoval: ING. PETR ZACHROLE		
Objekt/Soubor: -			Datum: 17.10.2018
			Formát: 18A4
Část dokumentace: **SITUAČNÍ VÝKRESY**			Měřítko: 1:250
			Kód: -C-
Název přílohy: SITUAČNÍ VÝKRES POSTUPU VÝSTAVBY - REVIZE 2 Z 09/2017			Číslo přílohy: 06. / Číslo paré:

Stupeň	Objekt	Část	Číslo přílohy	Příloha	Revize
DPS	-	SIT	06	S-VYS	00