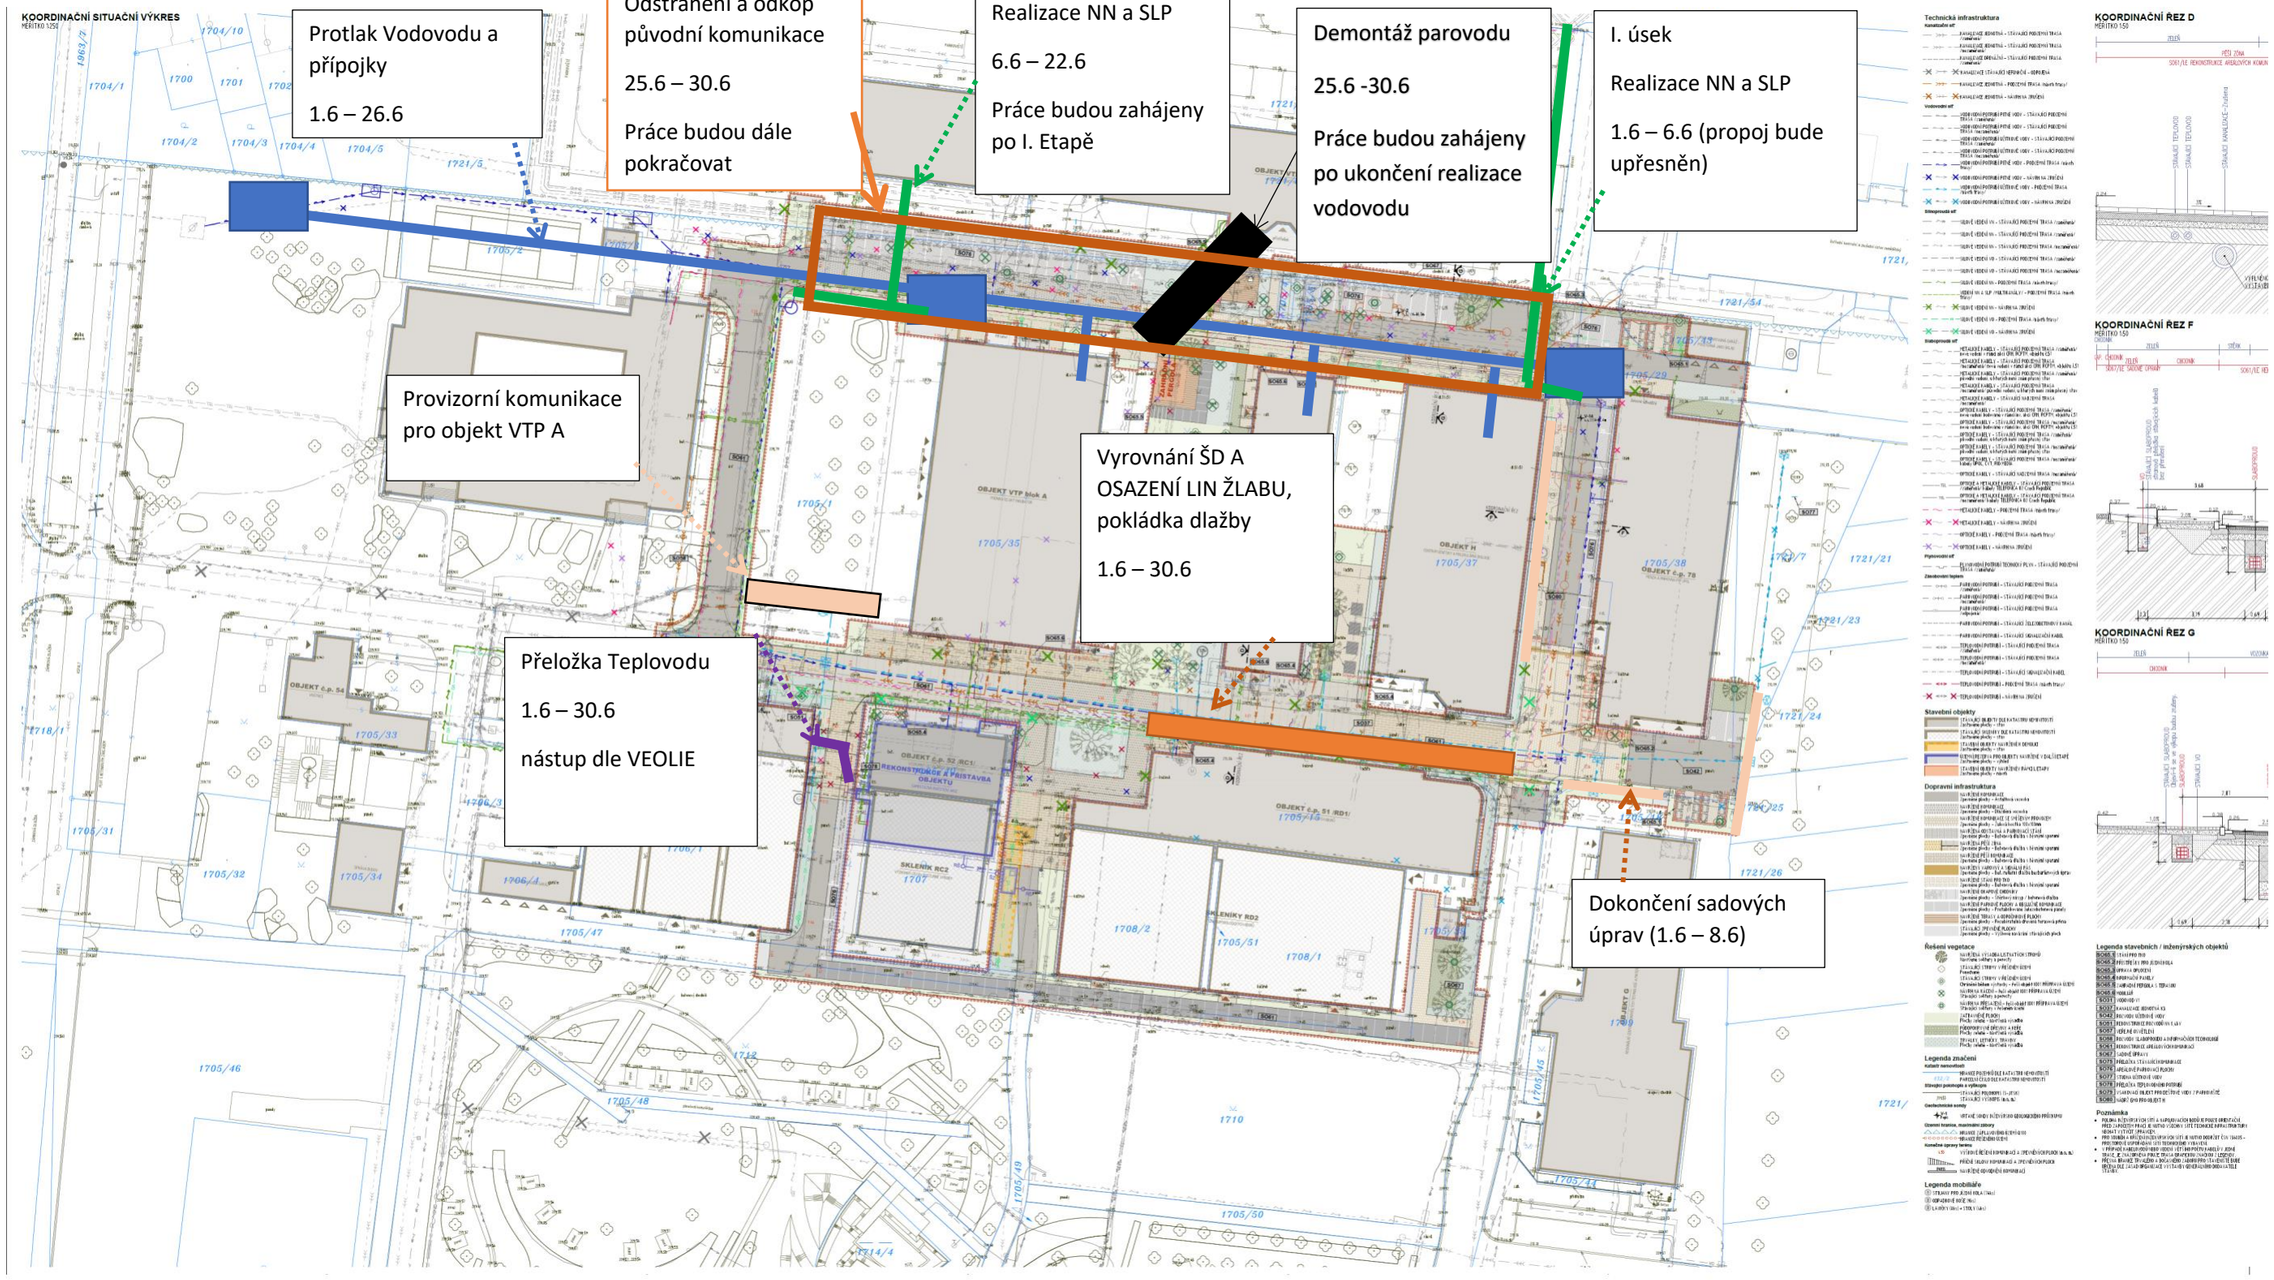
KOORDINAČNÍ SITUAČNÍ VÝKRES
Protlak Vodovodu a přípojky
1.6 – 26.6
Odstranění a odkop původní komunikace
25.6 – 30.6
Práce budou dále pokračovat
II. úsek
Realizace NN a SLP
6.6 – 22.6
Práce budou zahájeny po I. Etapě
Demontáž parovodu
25.6 -30.6
Práce budou zahájeny po ukončení realizace vodovodu
I. úsek
Realizace NN a SLP
1.6 – 6.6 (propoj bude upřesněn)
Provizorní komunikace pro objekt VTP A
Vyrovnání ŠD A OSAZENÍ LIN ŽLABU, pokládka dlažby
1.6 – 30.6
Přeložka Teplovodu
1.6 – 30.6
nástup dle VEOLIE
Dokončení sadových úprav (1.6 – 8.6)
KOORDINAČNÍ ŘEZ D
KOORDINAČNÍ ŘEZ F
KOORDINAČNÍ ŘEZ G