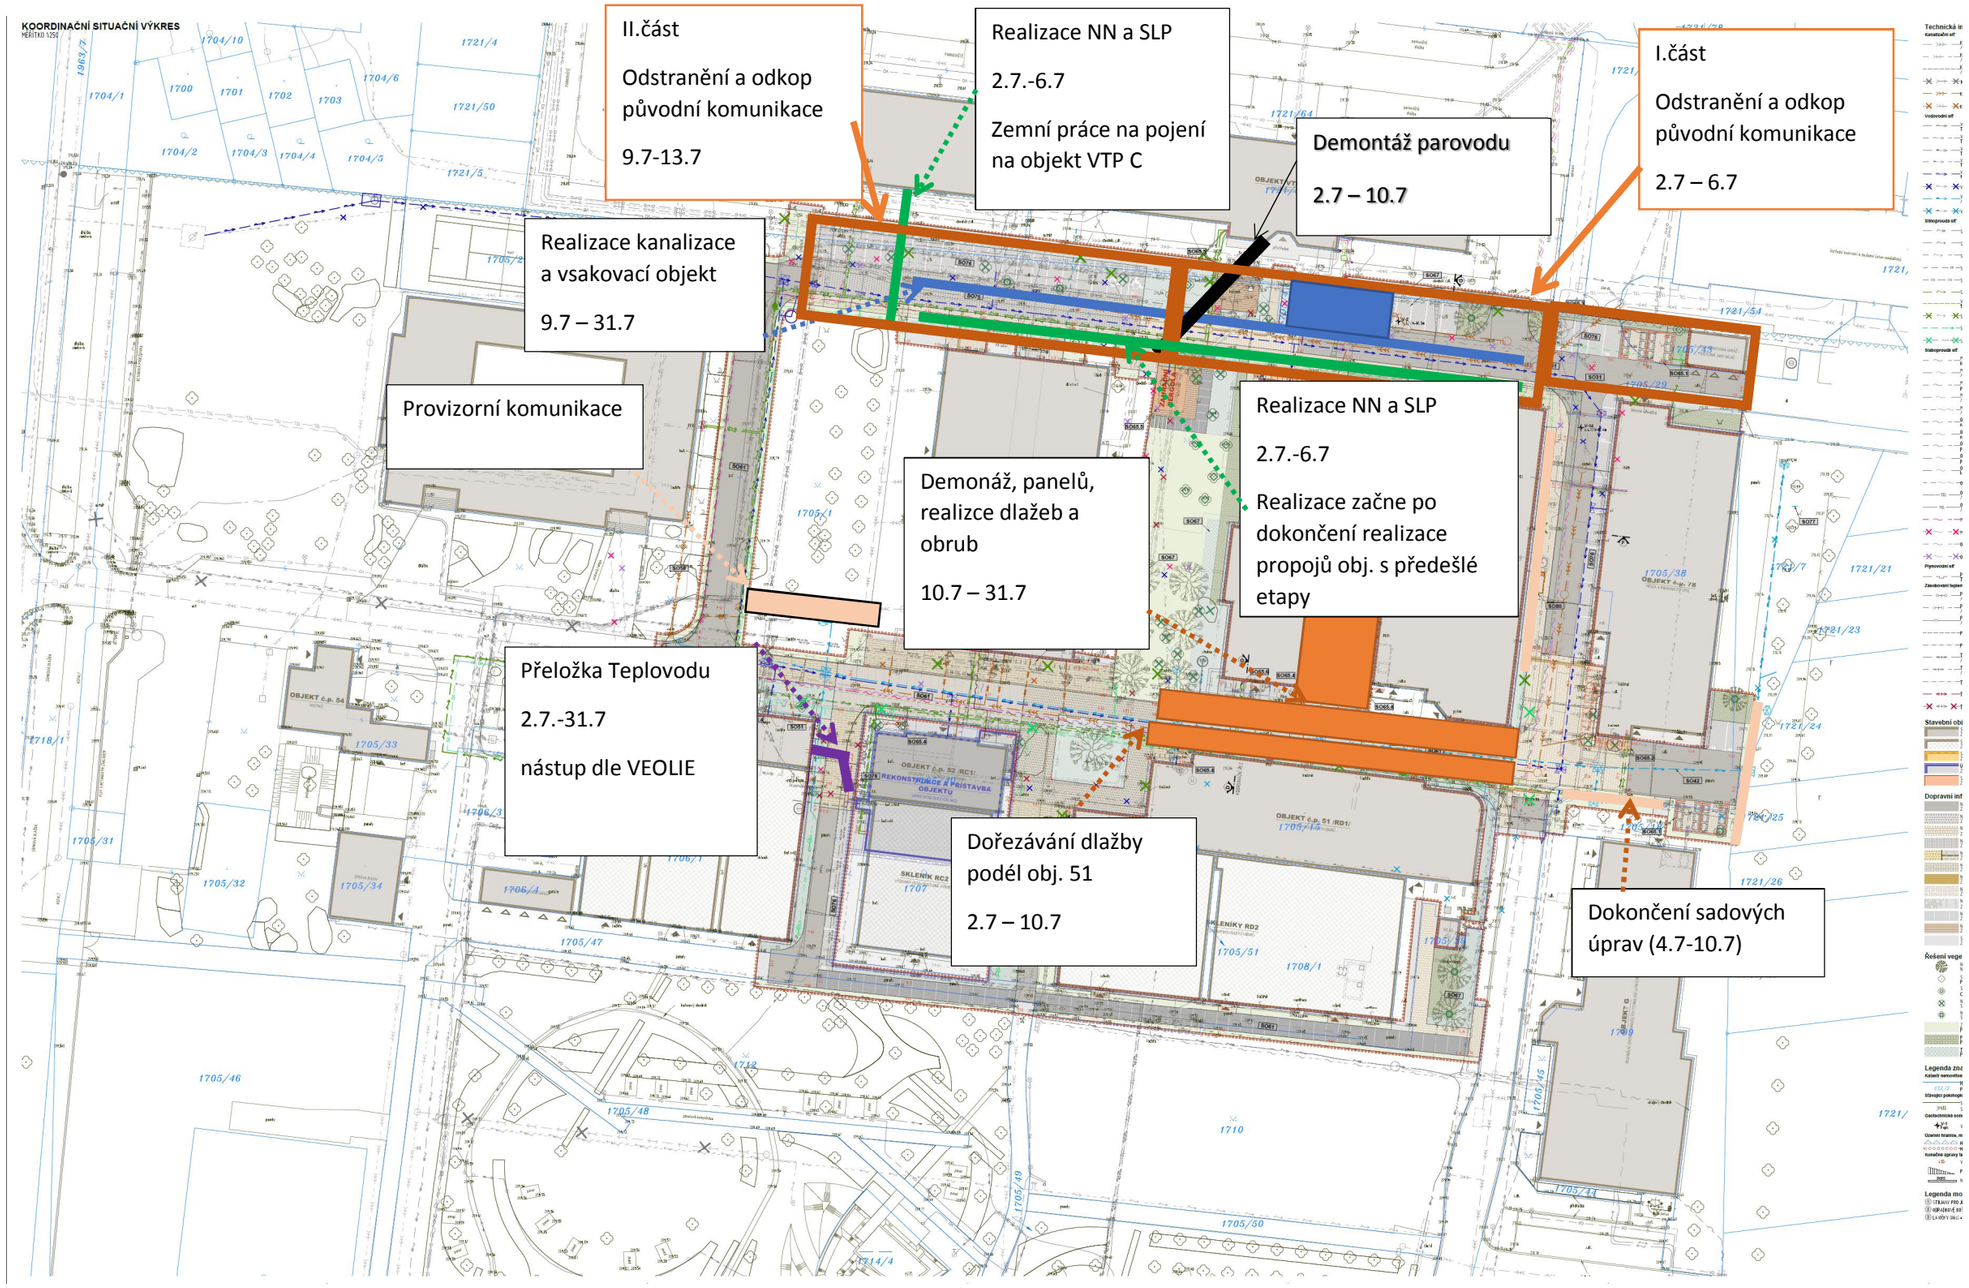
KOORDINAČNÍ SITUAČNÍ VÝKRES
II.část
Odstranění a odkop původní komunikace
9.7-13.7
Realizace NN a SLP
2.7.-6.7
Zemní práce na pojení na objekt VTP C
Demontáž parovodu
2.7 – 10.7
I.část
Odstranění a odkop původní komunikace
2.7 – 6.7
Realizace kanalizace a vsakovací objekt
9.7 – 31.7
Provizorní komunikace
Realizace NN a SLP
2.7.-6.7
Realizace začne po dokončení realizace propojů obj. s předešlé etapy
Demonáž, panelů, realizce dlažeb a obrub
10.7 – 31.7
Přeložka Teplovodu
2.7.-31.7
nástup dle VEOLIE
Dořezávání dlažby podél obj. 51
2.7 – 10.7
Dokončení sadových úprav (4.7-10.7)